

Wohnung - 1 - (Erdgeschoss)

Maßstab 1:100

1-01	Flur	11 m ²
1-02	WC	2 m ²
1-03	Kind	14 m ²
1-04	Schlafen	15 m ²
1-05	Bad	10 m ²
1-06	Küche / Essen / Wohnen	29 m ²
1-07	HWR	7 m ²
1-08	Büro / Gast	12 m ²
		<hr/>
		ca. 100 m ²

HINWEIS:
ALLE MAßANGABEN SIND CIRCA MAßE.
BEDINGT DURCH STATIK, HAUSTECHNIK,
AUSFÜHRUNGSPLANUNG,
BEHÖRDLICHE ANFORDERUNGEN etc.
SIND ÄNDERUNGEN IM LAUFE DER WEITEREN
PLANUNG NICHT AUSGESCHLOSSEN:



VORABZUG (EXPOSEEHAFUNG AUSGESCHLOSSEN)

„Fischerhus Carree“

Am Anger **6**

10 Eigentumswohnungen mit Tiefgarage

KfW 55 EE - Standard

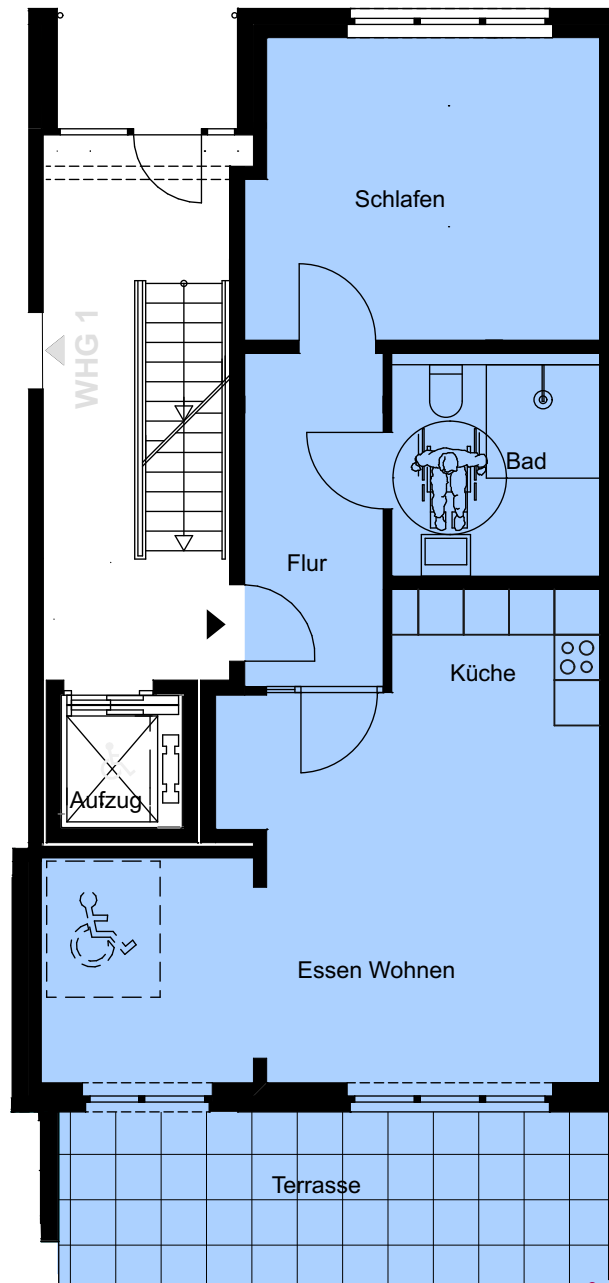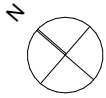

Wohnung - 2 - (Erdgeschoss)

Maßstab 1:100

2-01	Flur	8 m ²
2-02	Küche / Essen / Wohnen	38 m ²
2-03	Bad	8 m ²
2-04	Schlafen	18 m ²
2-05	Terrasse (1/2)	9 m ²
		<hr/>
		ca. 81 m²

HINWEIS:
ALLE MAßANGABEN SIND CIRCA MAßE.
BEDINGT DURCH STATIK, HAUSTECHNIK,
AUSFÜHRUNGSPLANUNG,
BEHÖRDLICHE ANFORDERUNGEN etc.
SIND ÄNDERUNGEN IM LAUFE DER WEITEREN
PLANUNG NICHT AUSGESCHLOSSEN:


VORABZUG (EXPOSEEHAFUNG AUSGESCHLOSSEN)

„Fischerhus Carree“

Am Anger **6**

10 Eigentumswohnungen mit Tiefgarage

KfW 55 EE - Standard

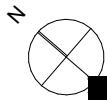

Wohnung - 3 - (Erdgeschoss)

Maßstab 1:100

3-01	Windfang	8 m ²
3-02	Flur	8 m ²
3-03	Schlafen	18 m ²
3-04	Bad	7 m ²
3-05	WC	4 m ²
3-06	Ankleide	6 m ²
3-07	Schlafen	18 m ²
3-08	Wohnen	40 m ²
3-09	Büro	15 m ²
3-10	HWR	4 m ²
3-11	Küche	16 m ²
3-12	Terrasse (1/2)	27 m ²
		<hr/>
		ca. 171m ²

HINWEIS:
ALLE MAßANGABEN SIND CIRCA MAßE.
BEDINGT DURCH STATIK, HAUSTECHNIK,
AUSFÜHRUNGSPLANUNG,
BEHÖRDLICHE ANFORDERUNGEN etc.
SIND ÄNDERUNGEN IM LAUFE DER WEITEREN
PLANUNG NICHT AUSGESCHLOSSEN:


VORABZUG (EXPOSEEHAFTUNG AUSGESCHLOSSEN)

„Fischerhus Carree“

Am Anger **6**

10 Eigentumswohnungen mit Tiefgarage

KfW 55 EE - Standard

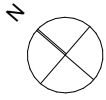

Wohnung - 4 - (1. Obergeschoss)

4-01	Flur	9 m ²
4-02	Kind / Gast	12 m ²
4-03	Schlafen	13 m ²
4-04	Küche / Essen / Wohnen	31 m ²
4-05	HWR	3 m ²
4-06	Bad	4 m ²
		<hr/>
		ca. 72 m ²

Maßstab 1:100

HINWEIS:
ALLE MAßANGABEN SIND CIRCA MAßE.
BEDINGT DURCH STATIK, HAUSTECHNIK,
AUSFÜHRUNGSPLANUNG,
BEHÖRDLICHE ANFORDERUNGEN etc.
SIND ÄNDERUNGEN IM LAUFE DER WEITEREN
PLANUNG NICHT AUSGESCHLOSSEN:


VORABZUG (EXPOSEEHAFUNG AUSGESCHLOSSEN)

„Fischerhus Carree“

Am Anger **6**

10 Eigentumswohnungen mit Tiefgarage

KfW 55 EE - Standard

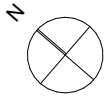

Wohnung - 5 - (1. Obergeschoss)

Maßstab 1:100

5-01	Flur	9 m ²
5-02	Küche / Essen / Wohnen	33 m ²
5-03	Schlafen	18 m ²
5-04	HWR	2 m ²
5-05	Bad	5 m ²
5-06	Balkon (1/2)	2 m ²
		<hr/>
		ca. 69 m ²

HINWEIS:
ALLE MAßANGABEN SIND CIRCA MAßE.
BEDINGT DURCH STATIK, HAUSTECHNIK,
AUSFÜHRUNGSPLANUNG,
BEHÖRDLICHE ANFORDERUNGEN etc.
SIND ÄNDERUNGEN IM LAUFE DER WEITEREN
PLANUNG NICHT AUSGESCHLOSSEN:


VORABZUG (EXPOSEEHAFUNG AUSGESCHLOSSEN)

„Fischerhus Carree“

Am Anger **6**

10 Eigentumswohnungen mit Tiefgarage

KfW 55 EE - Standard

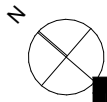

Wohnung - 6 - (1. Obergeschoss)

Maßstab 1:100

6-01	Flur	4 m ²
6-02	Bad	5 m ²
6-03	Schlafen	24 m ²
6-04	Wohnen	23 m ²
6-05	Küche	6 m ²
6-06	Balkon (1/2)	2 m ²
6-07	Balkon (1/2)	2 m ²
		<hr/>
		ca. 66 m ²

HINWEIS:
ALLE MAßANGABEN SIND CIRCA MAßE.
BEDINGT DURCH STATIK, HAUSTECHNIK,
AUSFÜHRUNGSPLANUNG,
BEHÖRDLICHE ANFORDERUNGEN etc.
SIND ÄNDERUNGEN IM LAUFE DER WEITEREN
PLANUNG NICHT AUSGESCHLOSSEN:


VORABZUG (EXPOSEEHAFUNG AUSGESCHLOSSEN)

„Fischerhus Carree“

Am Anger **6**

10 Eigentumswohnungen mit Tiefgarage

KfW 55 EE - Standard

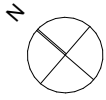

Wohnung - 7 - (1. Obergeschoss)

Maßstab 1:100

7-01	Schlafen	22 m ²
7-02	Wohnen	22 m ²
7-03	Küche	9 m ²
7-04	HWR	7 m ²
7-05	Flur	5 m ²
7-06	Bad	7 m ²
		<hr/>
		ca. 72 m ²

HINWEIS:
ALLE MAßANGABEN SIND CIRCA MAßE.
BEDINGT DURCH STATIK, HAUSTECHNIK,
AUSFÜHRUNGSPLANUNG,
BEHÖRDLICHE ANFORDERUNGEN etc.
SIND ÄNDERUNGEN IM LAUFE DER WEITEREN
PLANUNG NICHT AUSGESCHLOSSEN:



VORABZUG (EXPOSEEHAFUNG AUSGESCHLOSSEN)

„Fischerhus Carree“

Am Anger **6**

10 Eigentumswohnungen mit Tiefgarage

KfW 55 EE - Standard

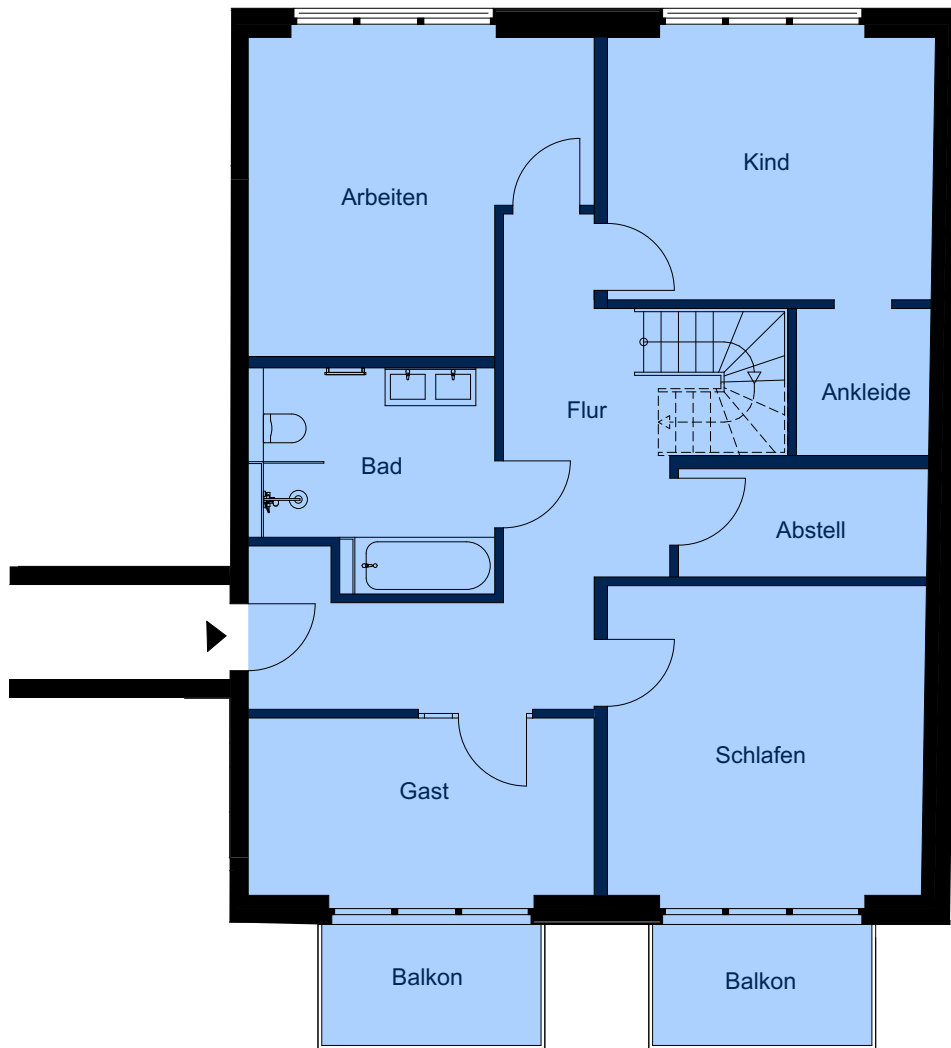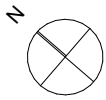

Wohnung - 8 Ebene 1 - (1. Obergeschoss)

Maßstab 1:100

8-01	Flur	18 m ²
8-02	Arbeiten	17 m ²
8-03	Kind	15 m ²
8-04	Ankleide	4 m ²
8-05	Abstell	5 m ²
8-06	Schlafen	18 m ²
8-07	Gast	11 m ²
8-08	Bad	9 m ²
8-09	Balkon (1/2)	3 m ²
8-10	Balkon (1/2)	3 m ²
8-11	Wohnen / Essen	44 m ²
8-12	Gästebad	4 m ²
8-13	HWR	3 m ²
8-14	Loggia (1/2)	7 m ²
		<hr/>
		ca. 161 m ²

HINWEIS:
ALLE MAßANGABEN SIND CIRCA MAßE.
BEDINGT DURCH STATIK, HAUSTECHNIK,
AUSFÜHRUNGSPLANUNG,
BEHÖRDLICHE ANFORDERUNGEN etc.
SIND ÄNDERUNGEN IM LAUFE DER WEITEREN
PLANUNG NICHT AUSGESCHLOSSEN:



VORABZUG (EXPOSEEHAFUNG AUSGESCHLOSSEN)

„Fischerhus Carree“

Am Anger **6**

10 Eigentumswohnungen mit Tiefgarage

KfW 55 EE - Standard

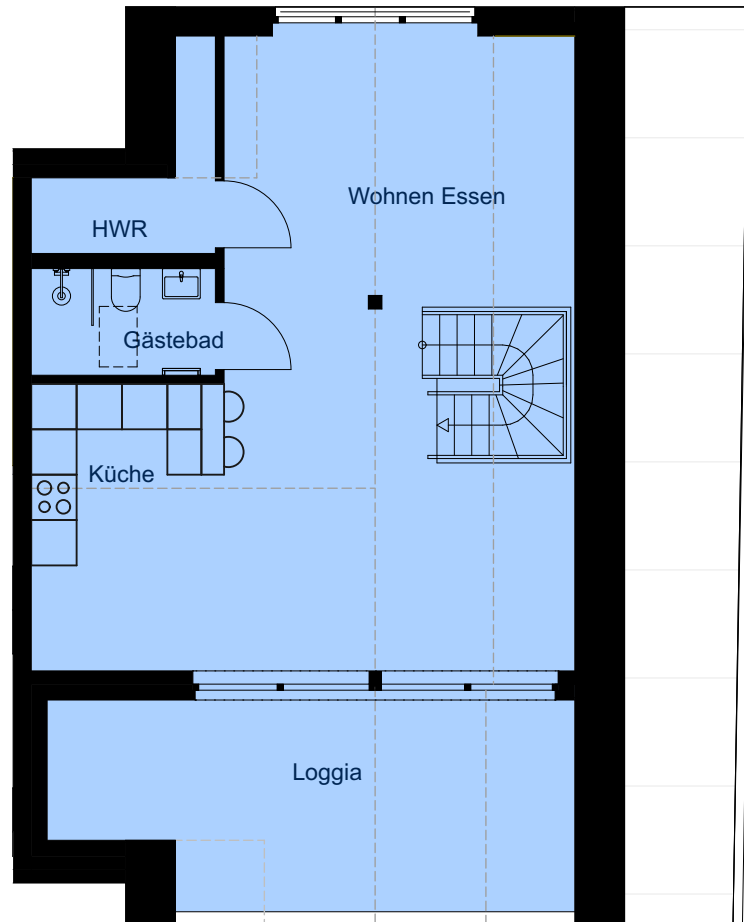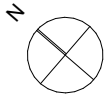

Wohnung - 8 Ebene 2 - (Dachgeschoss)

Maßstab 1:100

8-01	Flur	18 m ²
8-02	Arbeiten	17 m ²
8-03	Kind	15 m ²
8-04	Ankleide	4 m ²
8-05	Abstell	5 m ²
8-06	Schlafen	18 m ²
8-07	Gast	11 m ²
8-08	Bad	9 m ²
8-09	Balkon (1/2)	3 m ²
8-10	Balkon (1/2)	3 m ²
8-11	Wohnen / Essen	44 m ²
8-12	Gästebad	4 m ²
8-13	HWR	3 m ²
8-14	Loggia (1/2)	7 m ²
		<hr/>
		ca. 161 m ²

HINWEIS:
ALLE MAßANGABEN SIND CIRCA MAßE.
BEDINGT DURCH STATIK, HAUSTECHNIK,
AUSFÜHRUNGSPLANUNG,
BEHÖRDLICHE ANFORDERUNGEN etc.
SIND ÄNDERUNGEN IM LAUFE DER WEITEREN
PLANUNG NICHT AUSGESCHLOSSEN:



VORABZUG (EXPOSEEHAFUNG AUSGESCHLOSSEN)

„Fischerhus Carree“

Am Anger 6

10 Eigentumswohnungen mit Tiefgarage

KfW 55 EE - Standard

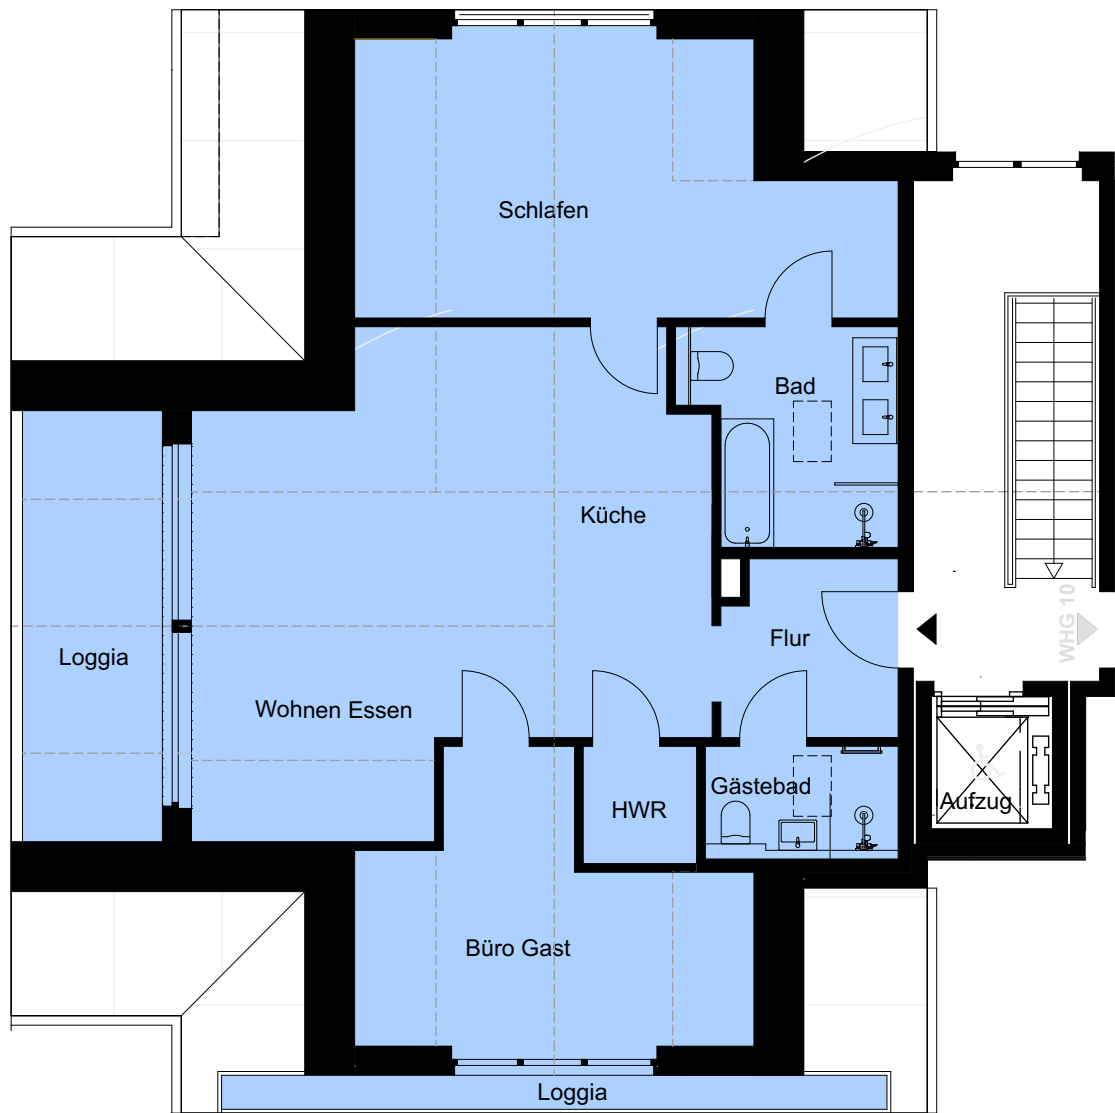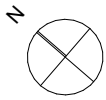

Wohnung - 9 - (Dachgeschoss)

Maßstab 1:100

9-01	Flur	5 m ²
9-02	Gästebad	4 m ²
9-03	Büro / Gast	13 m ²
9-04	HWR	3 m ²
9-05	Loggia (1/2)	4 m ²
9-06	Wohnen / Kochen	35 m ²
9-07	Schlafen	20 m ²
9-08	Bad	7 m ²
9-09	Loggia (1/2)	2 m ²
		<hr/>
		ca. 93 m²

HINWEIS:
ALLE MAßANGABEN SIND CIRCA MAßE.
BEDINGT DURCH STATIK, HAUSTECHNIK,
AUSFÜHRUNGSPLANUNG,
BEHÖRDLICHE ANFORDERUNGEN etc.
SIND ÄNDERUNGEN IM LAUFE DER WEITEREN
PLANUNG NICHT AUSGESCHLOSSEN:


VORABZUG (EXPOSEEHAFUNG AUSGESCHLOSSEN)

„Fischerhus Carree“

Am Anger **6**

10 Eigentumswohnungen mit Tiefgarage

KfW 55 EE - Standard

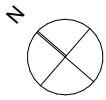

Wohnung - 10 - (Dachgeschoss)

Maßstab 1:100

10-01 Flur	5 m ²
10-02 WC	4 m ²
10-03 Loggia (1/2)	4 m ²
10-04 Wohnen / Essen	53 m ²
10-05 Arbeiten	9 m ²
10-06 HWR	3 m ²
10-07 Schlafen	22 m ²
10-08 Kind / Gast	16 m ²
10-09 Bad	6 m ²
	<hr/>
	ca. 122 m ²

HINWEIS:
ALLE MAßANGABEN SIND CIRCA MAßE.
BEDINGT DURCH STATIK, HAUSTECHNIK,
AUSFÜHRUNGSPLANUNG,
BEHÖRDLICHE ANFORDERUNGEN etc.
SIND ÄNDERUNGEN IM LAUFE DER WEITEREN
PLANUNG NICHT AUSGESCHLOSSEN:

VORABZUG (EXPOSEEHAFUNG AUSGESCHLOSSEN)

„Fischerhus Carree“

Am Anger **6**

10 Eigentumswohnungen mit Tiefgarage

KfW 55 EE - Standard